




Lageübersicht Phase 1
M=1:1.000

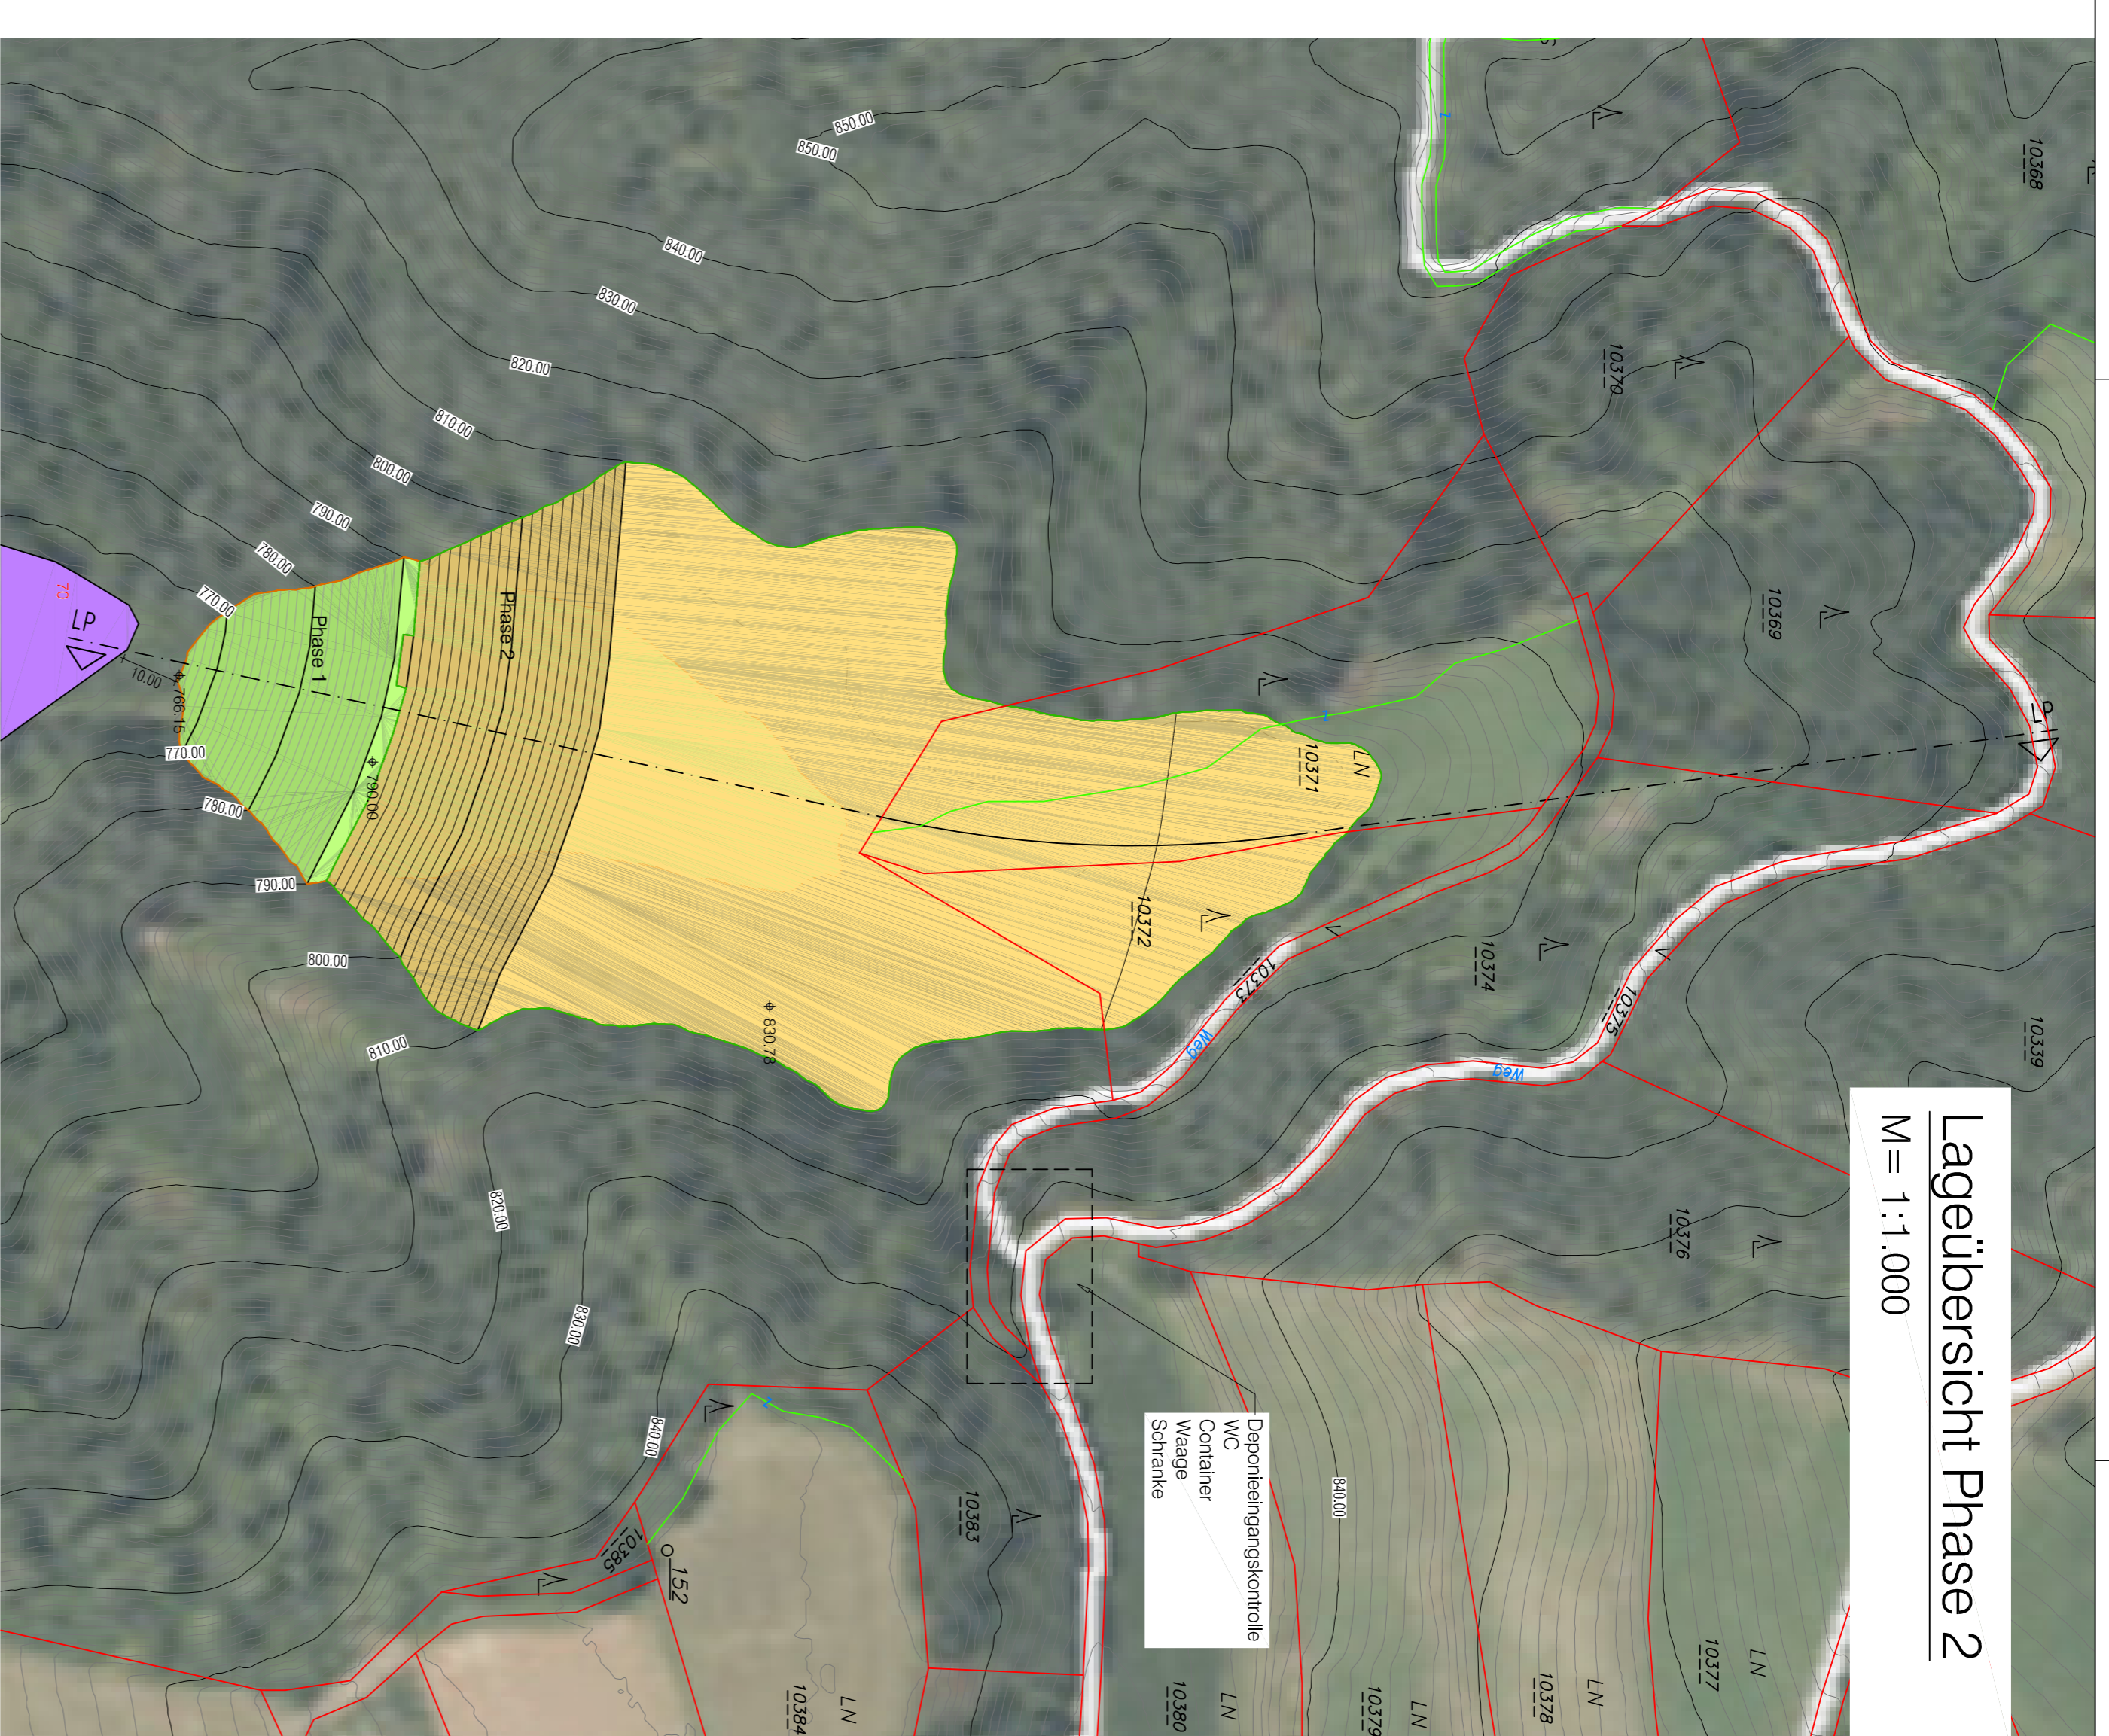

Lageübersicht Phase 2
M=1:1.000

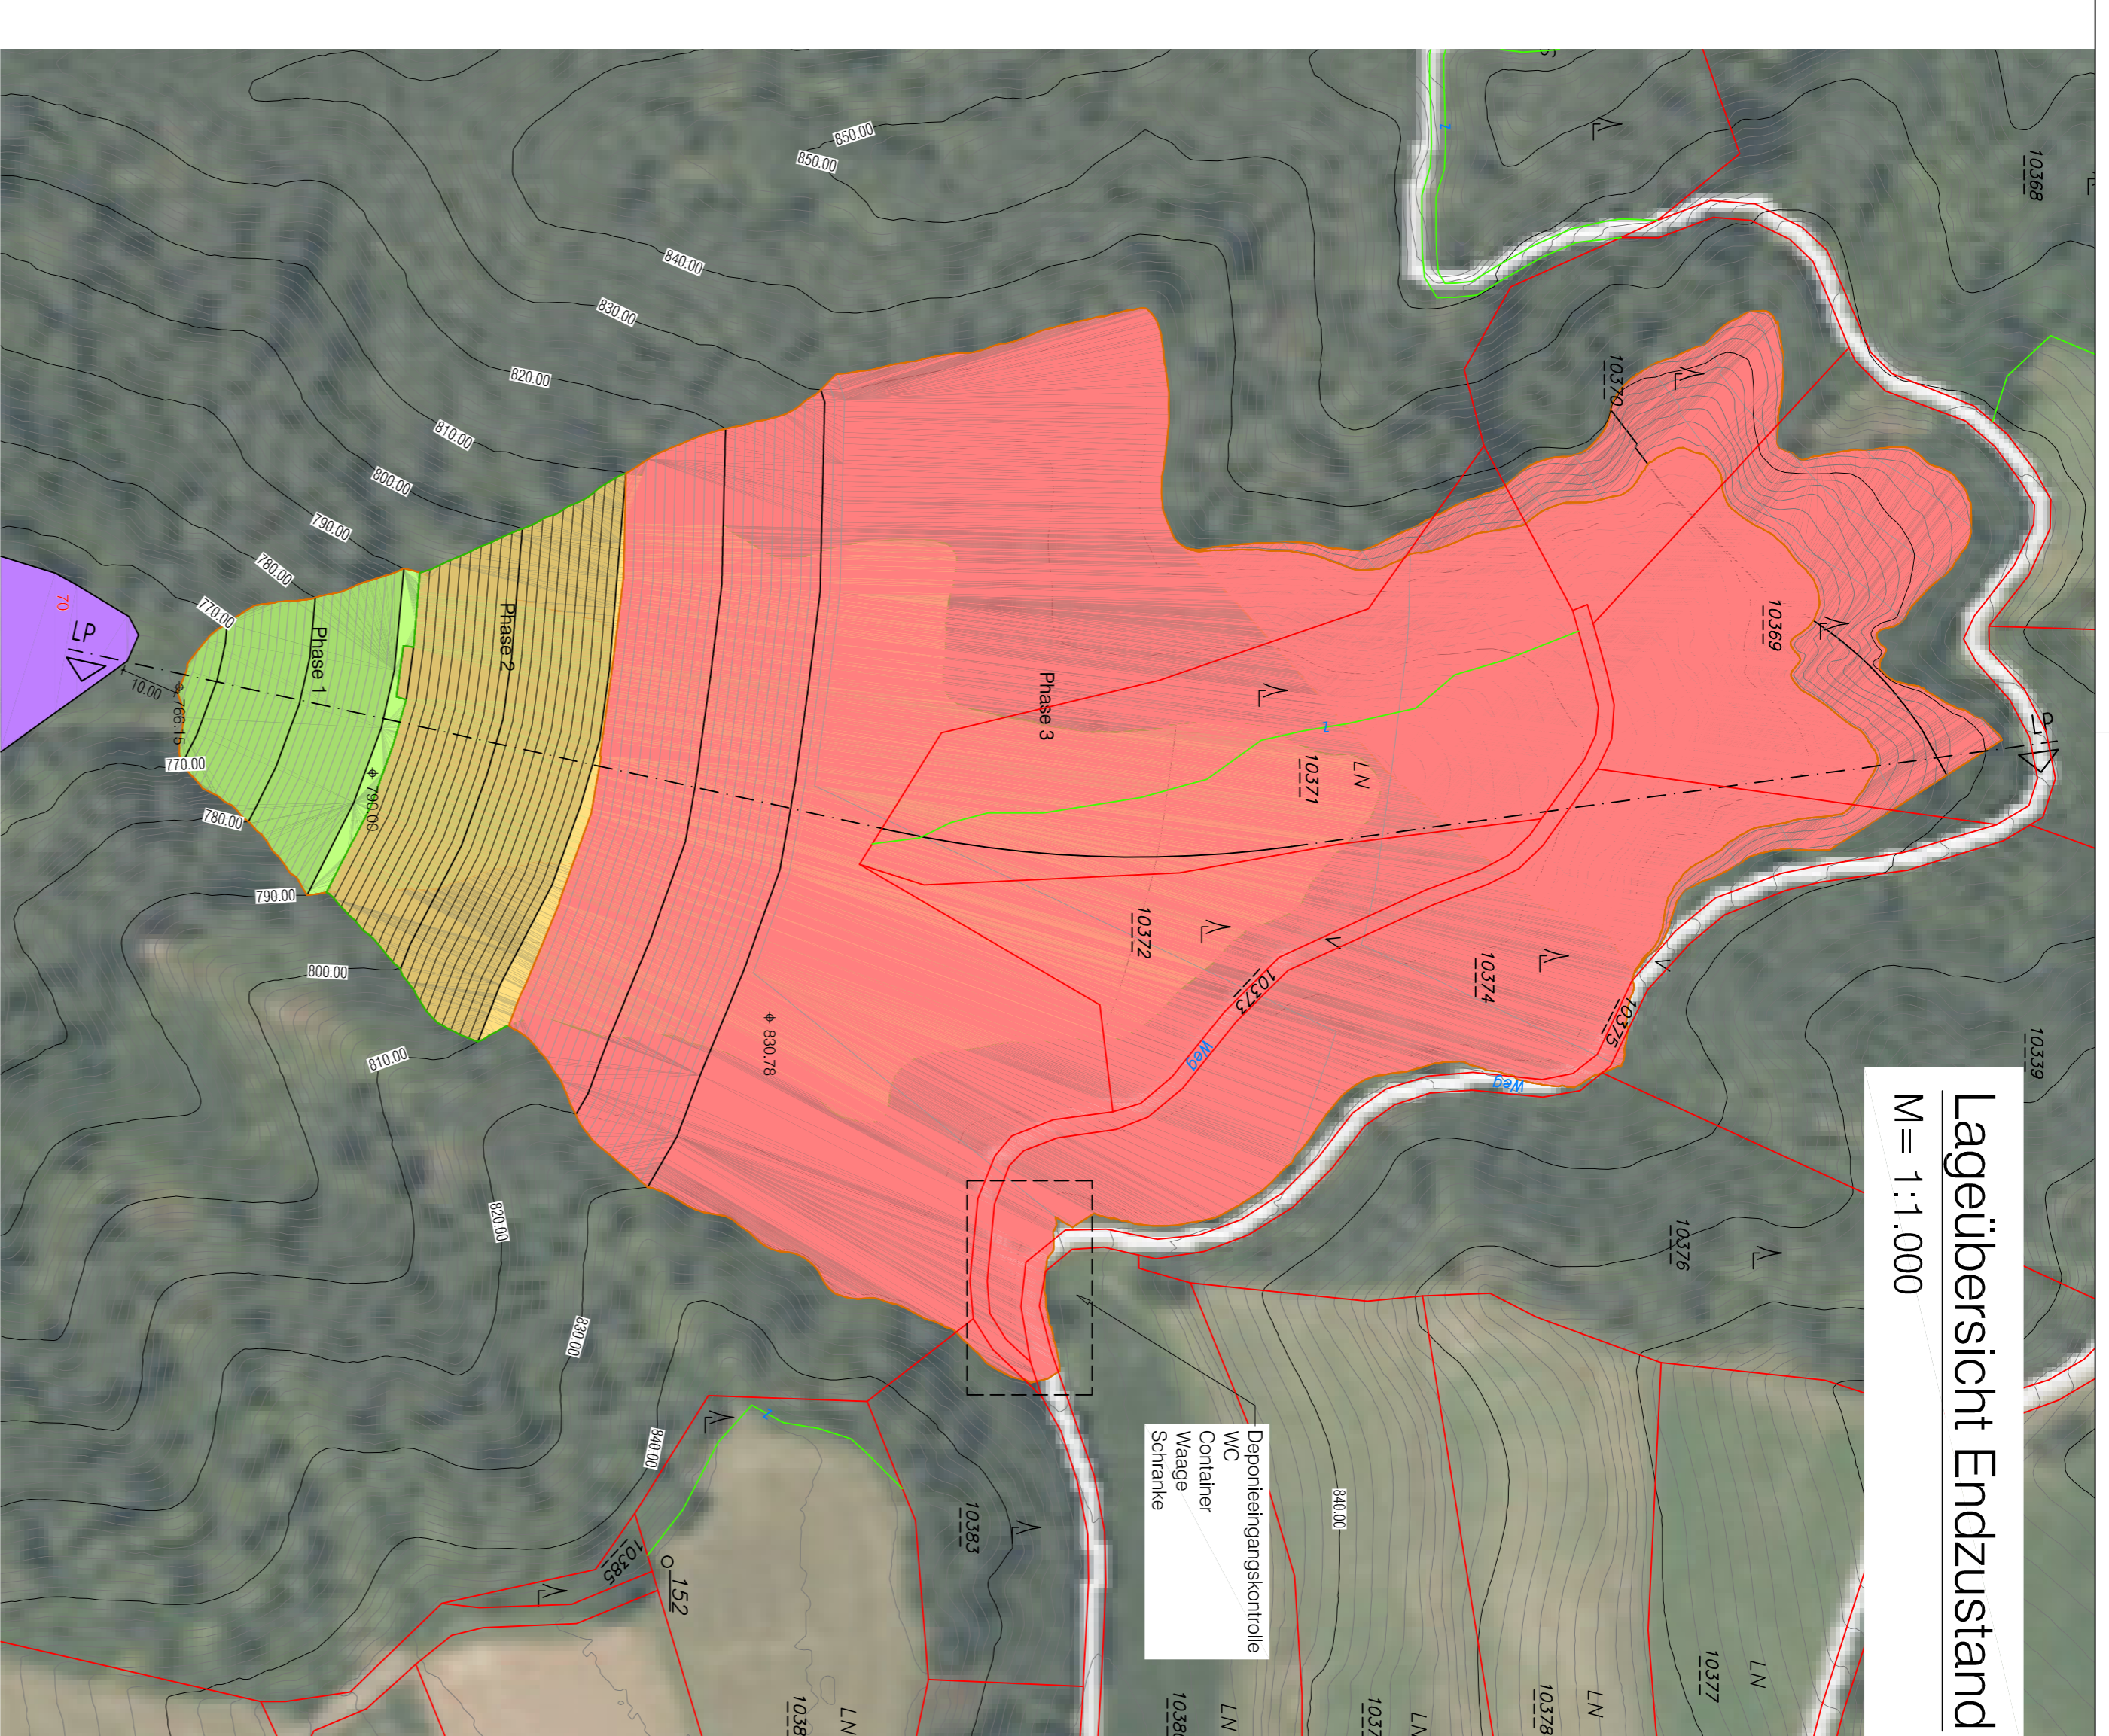


Lageübersicht Endzustand
M=1:1.000

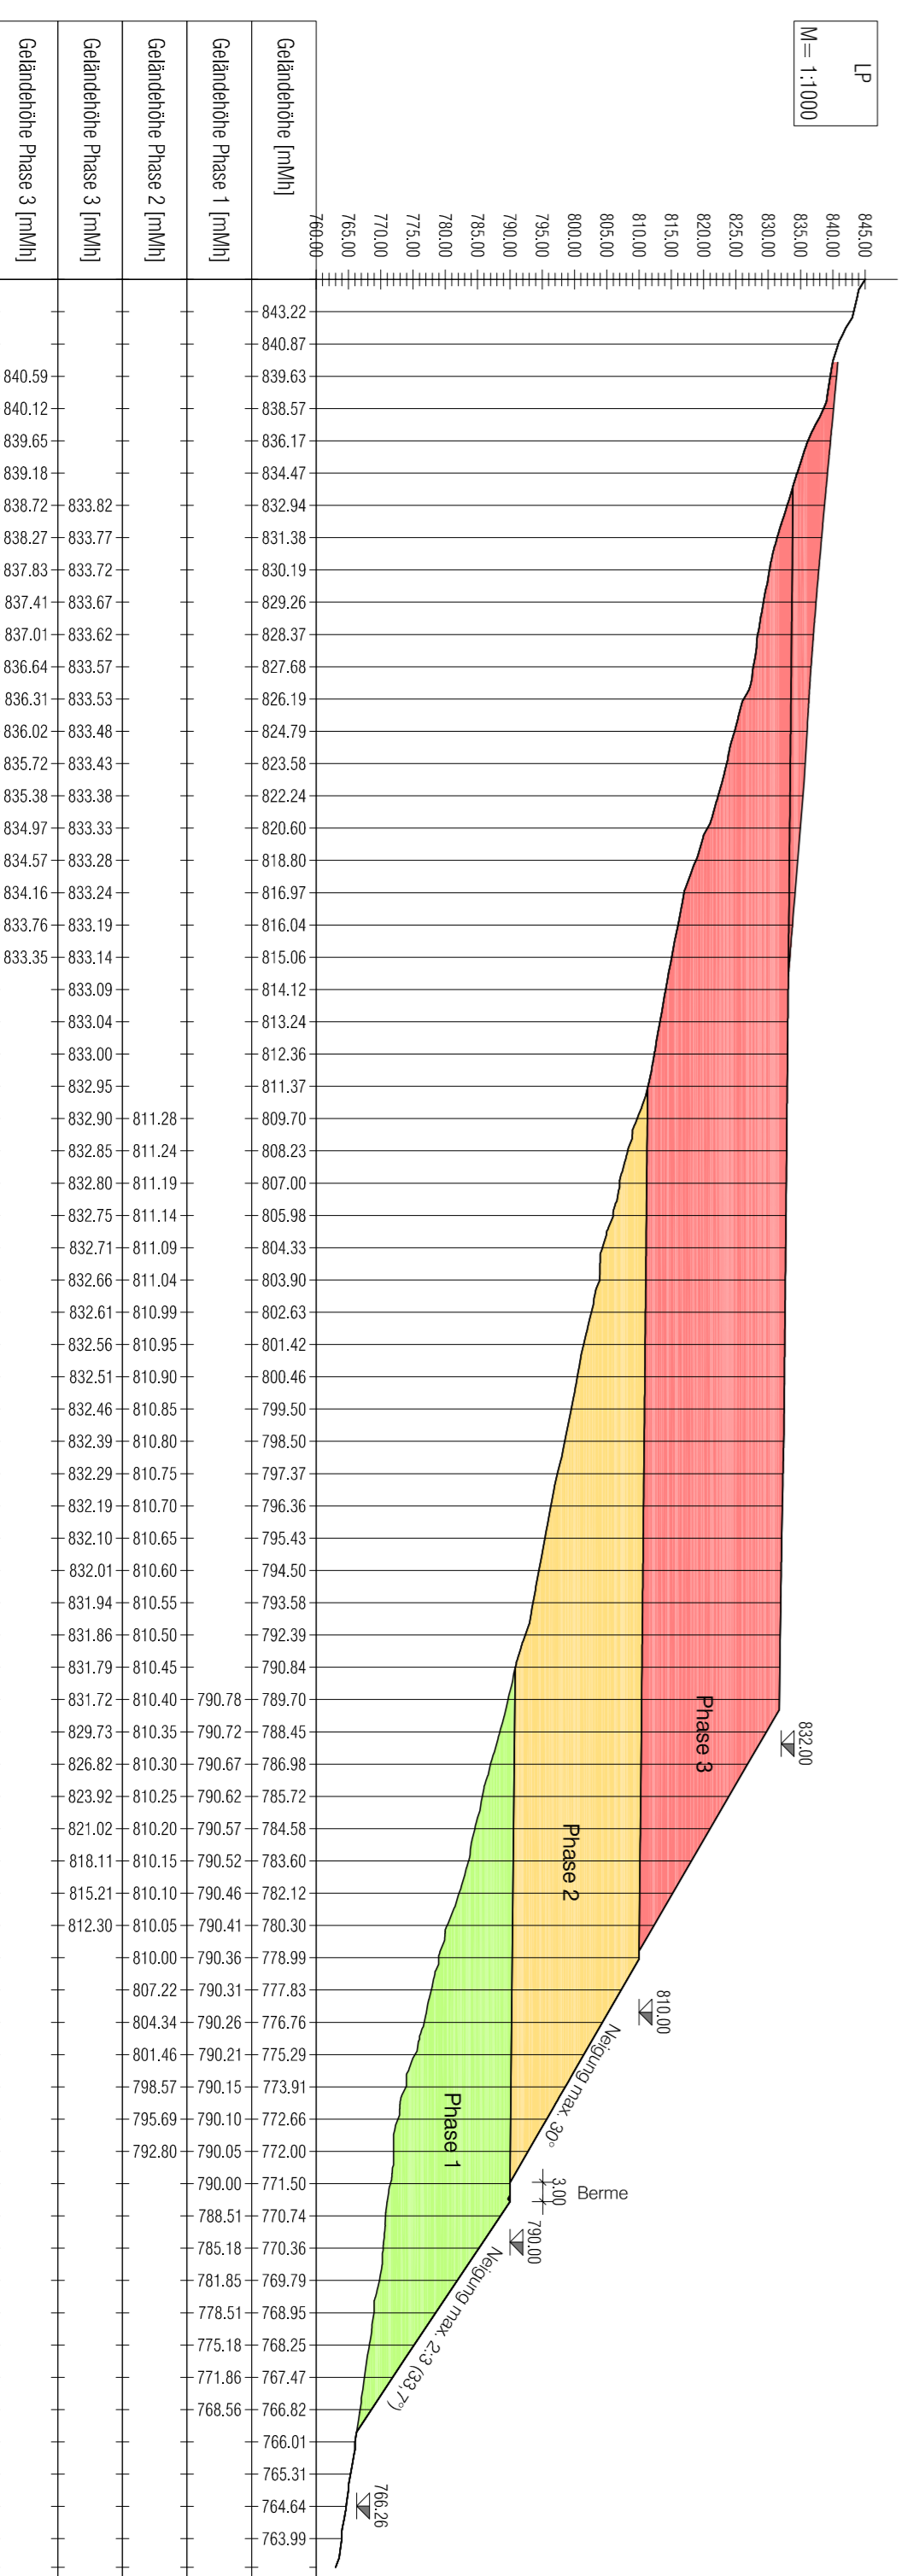

Kenndaten der Deponie

Betonierte Grundparzellen	10338, 10368, 10370, 10371, 10372, 10373, 10374, 10375, 10376
Schüttvolumen Phase 1	31.500 m ³
Schüttvolumen Phase 2	117.000 m ³
Schüttvolumen Phase 3	341.500 m ³
Schüttvolumen Gesamt	490.000 m ³
Max. Schütthöhe	~43,0 m

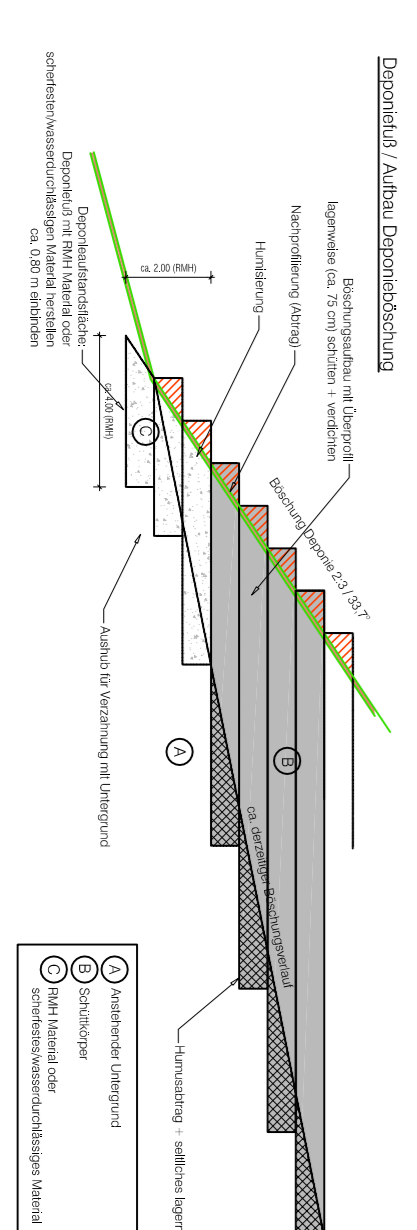

Planungsdokumentation


















